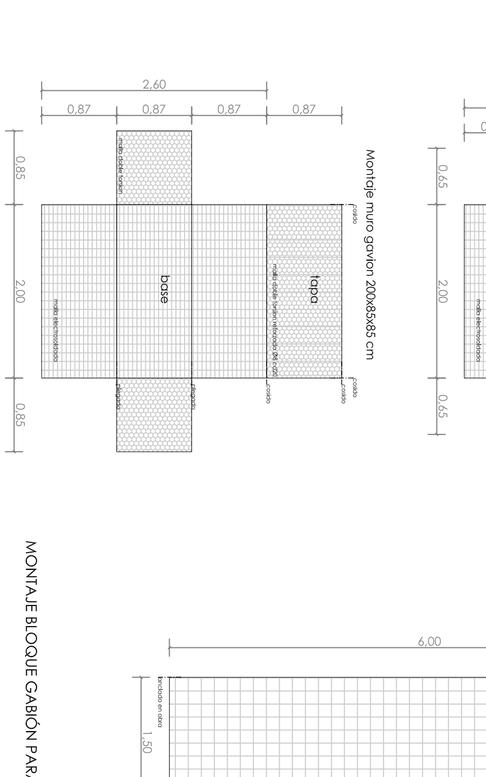

MONTAJE BLOQUE GABIÓN PARA MURO
E 1:50

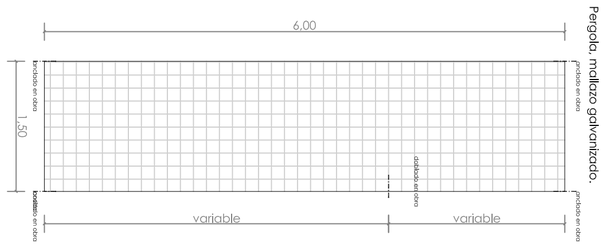

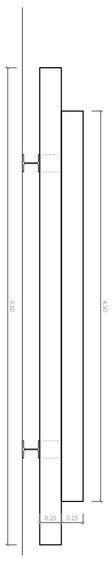

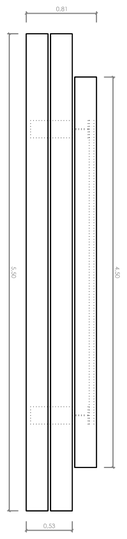

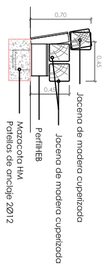

DETALLE BANCO
E 1:50

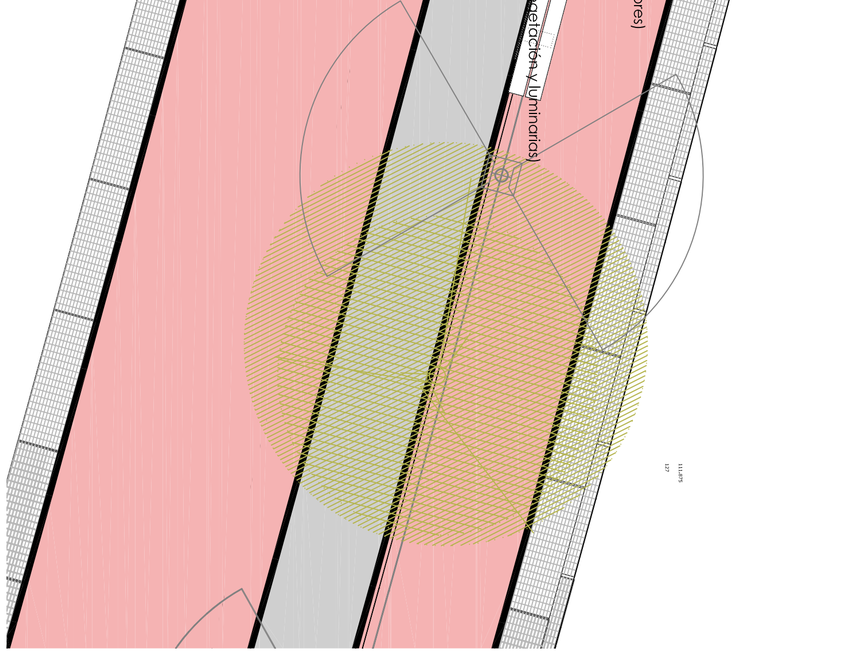

PLANTA TIPO
E 1:100

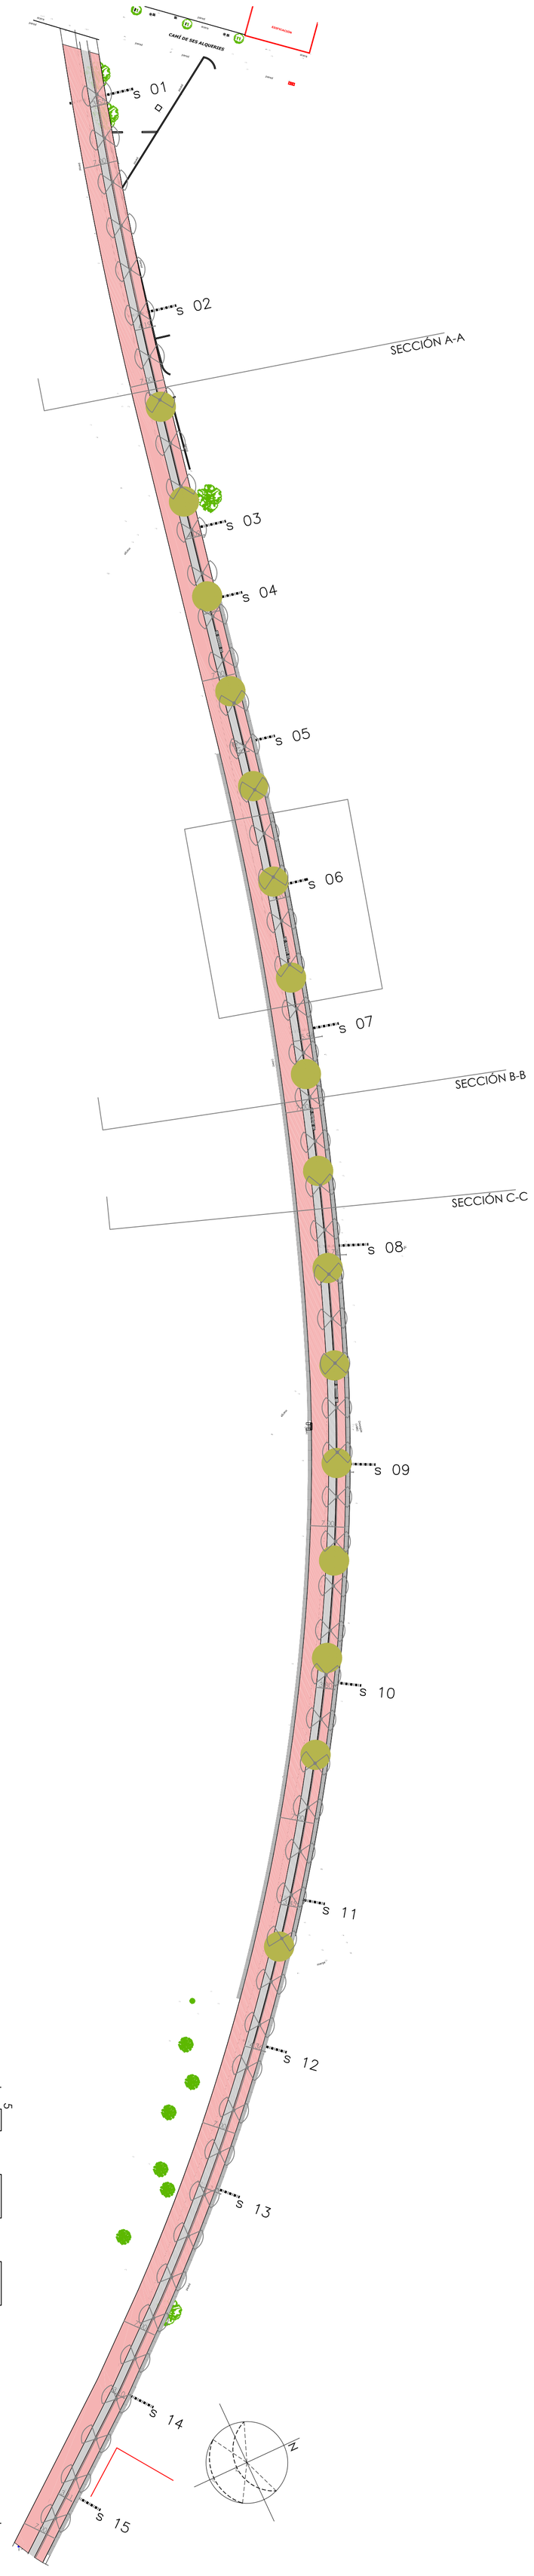

ZUNCHOS SEGUN ALTURA DE CONTENCION

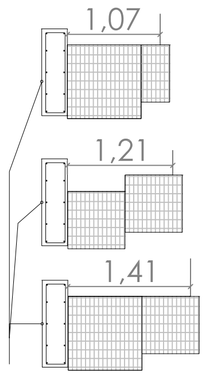

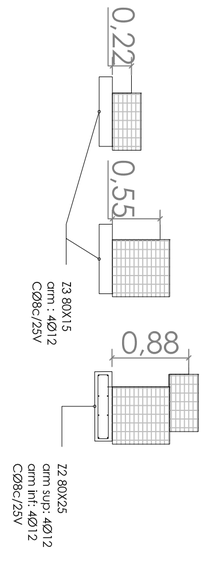

TABLA DE ZUNCHOS

TIPO	Dimensiones(cm) base	conto	Armado longitudinal superior	intermedio	inferior	Armado transversal
Z1	100	30	5Ø12	——	5Ø12	CØ8/25
Z2	80	30		——	4Ø12	CØ8/25
Z3	80	15		4Ø12		CØ6/15

– El solape mínimo entre zunchos, sera de 40 cm.

TABLA DE LONGITUDES DE SOLAPE		
Ø (mm)	c (cm)	Ø Designa el diametro mayor de las varillas unidas.
12	50	
16	65	
20	80	

RECUBRIMIENTOS ZAPATAS Y MUROS

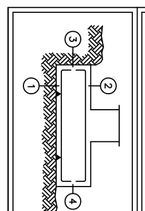

①–Recubrimiento inferior contacto terreno 8cm.
②–Recubrimiento superior libre 4/5cm.
③–Recubrimiento lateral contacto terreno 8cm.
④–Recubrimiento lateral libre 4/5cm.

S A-A. SECCIÓN TIPO TRAMO INICIAL
E 1:100

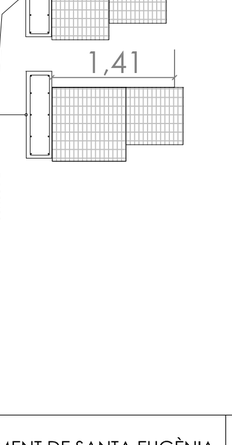

S B-B. SECCIÓN TIPO TRAMO INTERMEDIO
E 1:100

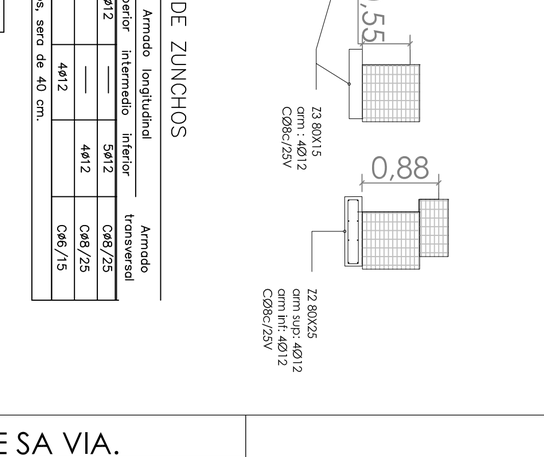

S C-C. SECCIÓN TIPO ALCORQUE Y BANCO
E 1:100

CUADRO DE CARACTERISTICAS SEGUN EHE-98					
ESPECIFICACIONES HORMIGON ARMADO					
	Resistencia	Consistencia	Tamaño max-ximo árido	ESPECIFICACIONES DURABILIDAD TIPO AMBIENTE II a	
MATERIAL	25 MP	PLASTICA	25mm	Clase general exposición	Clase especifica exposición	Maximo Relacion. AGUA/CEMENTO	Minimo Contidad CEMENTO
LOCALIZACION				NORMAL-ALTA	NO HAY	0'60	275Kg
HORMIGON	TODA LA OBRA		HA-25/P/25/ IIa				
ACERO	TODA LA OBRA		B – 500 S				
EJECUCION	TODA LA OBRA		NIVEL DE CONTROL NORMAL				
MATERIAL	LOCALIZACION		ESPECIFICACION DEL MATERIAL	COEFICIENTE DE PONDERACION		TIPO DE ACCION	
HORMIGON	TODA LA OBRA		HA-25/P/25/ IIa	γ_c = 1'5		PERSISTENTE O TRANSITORIA	
				γ_c = 1'3		ACCIDENTAL	
ACERO	TODA LA OBRA		B – 500 S	γ_s = 1'15		PERSISTENTE O TRANSITORIA	
				γ_s = 1'0		ACCIDENTAL	
EJECUCION	TODA LA OBRA		NIVEL DE CONTROL NORMAL	γ_g = 1'5		PERMANENTE	
				γ_g = 1'6		VARIABLE	

TIPO CEMENTO CEM I/II RECUBRIMIENTO NOMINAL ARMADURAS 35mm

SITUACIÓN: POL 2 PARC 9011	FASE: PROYECTO BÁSICO		PROMOTOR: AJUNTAMENT DE SANTA EUGÈNIA
MUNICIPIO: SANTA EUGÈNIA	PROYECTO: ADECUACIÓN DEL CAMÍ DE SA VIA.	DETALLES DE PLANTA Y SECCIÓN DETALLE FORMACIÓN MURO GABIÓN escala A1:1/750, 1/100, 1/50 escala A3: 1/1500, 1/200, 1/100	
Nº PLANO: u 07	PLANTA PROPUESTA de fecha: MAR 2017		

estudio
arquitectura, urbanismo y paisaje
Calle Pere Dezcallar i Net, 10 3C, Palma de Mallorca
tel./fax. 971 725 317 email. rafabalaguermontaner@gmail.com

ARQUITECTO
Rafael Balaguer Montaner

ARQUITECTO COLABORADOR
Lucía Manzanedo Sanz